


שינוי	תאריך	חתימה
	10/05/2017	Eran/Boris
שרטוט מס'	A4-15387	
דף 1	מתוך 2	

מפרט: מערכת תת קרקעית דגם אלון
מיכל מתכת 5 מ"ק - פילר דגם מירה עם דוושת פתיחה

תאריך	חתימה	משקל בק"ג עבור מיכל ופילר ריקים בלבד 830	ק"מ 1:50
21/05/2017	RAFI	תכנון:	
21/05/2017	Boris	שרטוט:	
21/05/2017	Eran	אישר:	

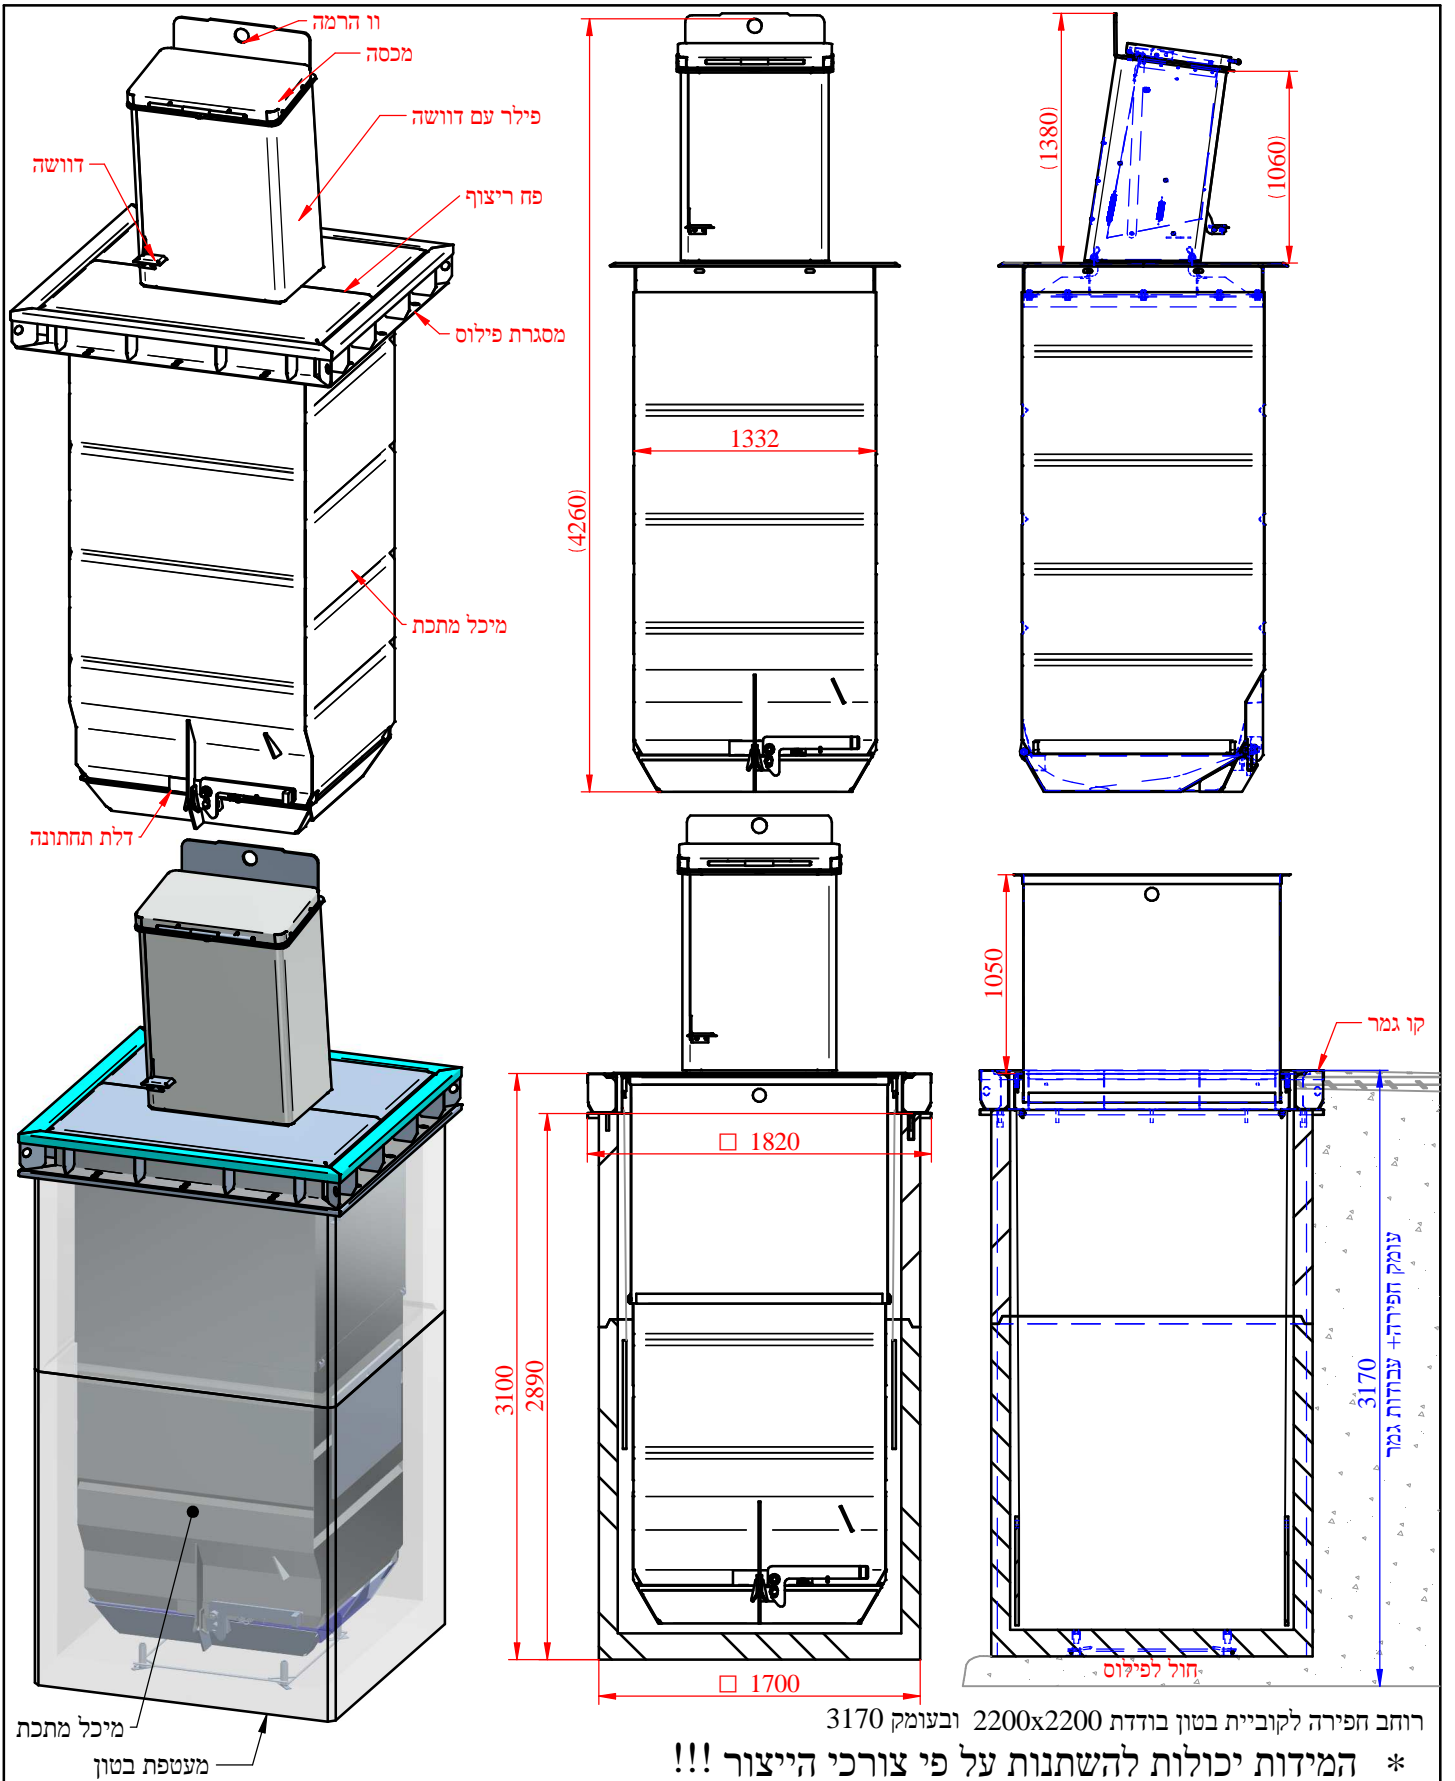

רוחב הפירה לקוביית בטון בודדת 2200x2200 ובעומק 3170

* המידות יכולות להשתנות על פי צורכי הייצור !!!



מפרט: מערכת תת קרקעית דגם אלון
מיכל מתכת 5 מ"ק - פילר דגם מירה עם דוושת פתיחה

תאריך	חתימה	מסקל בק"ג	ק"מ	שרטוט מס'		
21/05/2017	RAFI	עבור מיכל ופילר ריקים בלבד 830	1:40	A4-15387		
21/05/2017	Boris			2	מתוך	2
21/05/2017	Eran					